


- 图例:
- ① DMX512信号控制线
  - ② 网络控制线
  - ③ 220V电源线
  - ④ 380V电源线
  - Ⓢ 220V单相电源
  - DMX接口

设计	
审核	
校对	
制图	
日期	
图名	舞台灯光控制系统图
图号	WTDG01-01
比例	1:100
日期	2023.10
工程名称	兰州1080042工程俱乐部
设计人/审核	
校对/审核	
制图/审核	
日期	
图名	
图号	
比例	
日期	

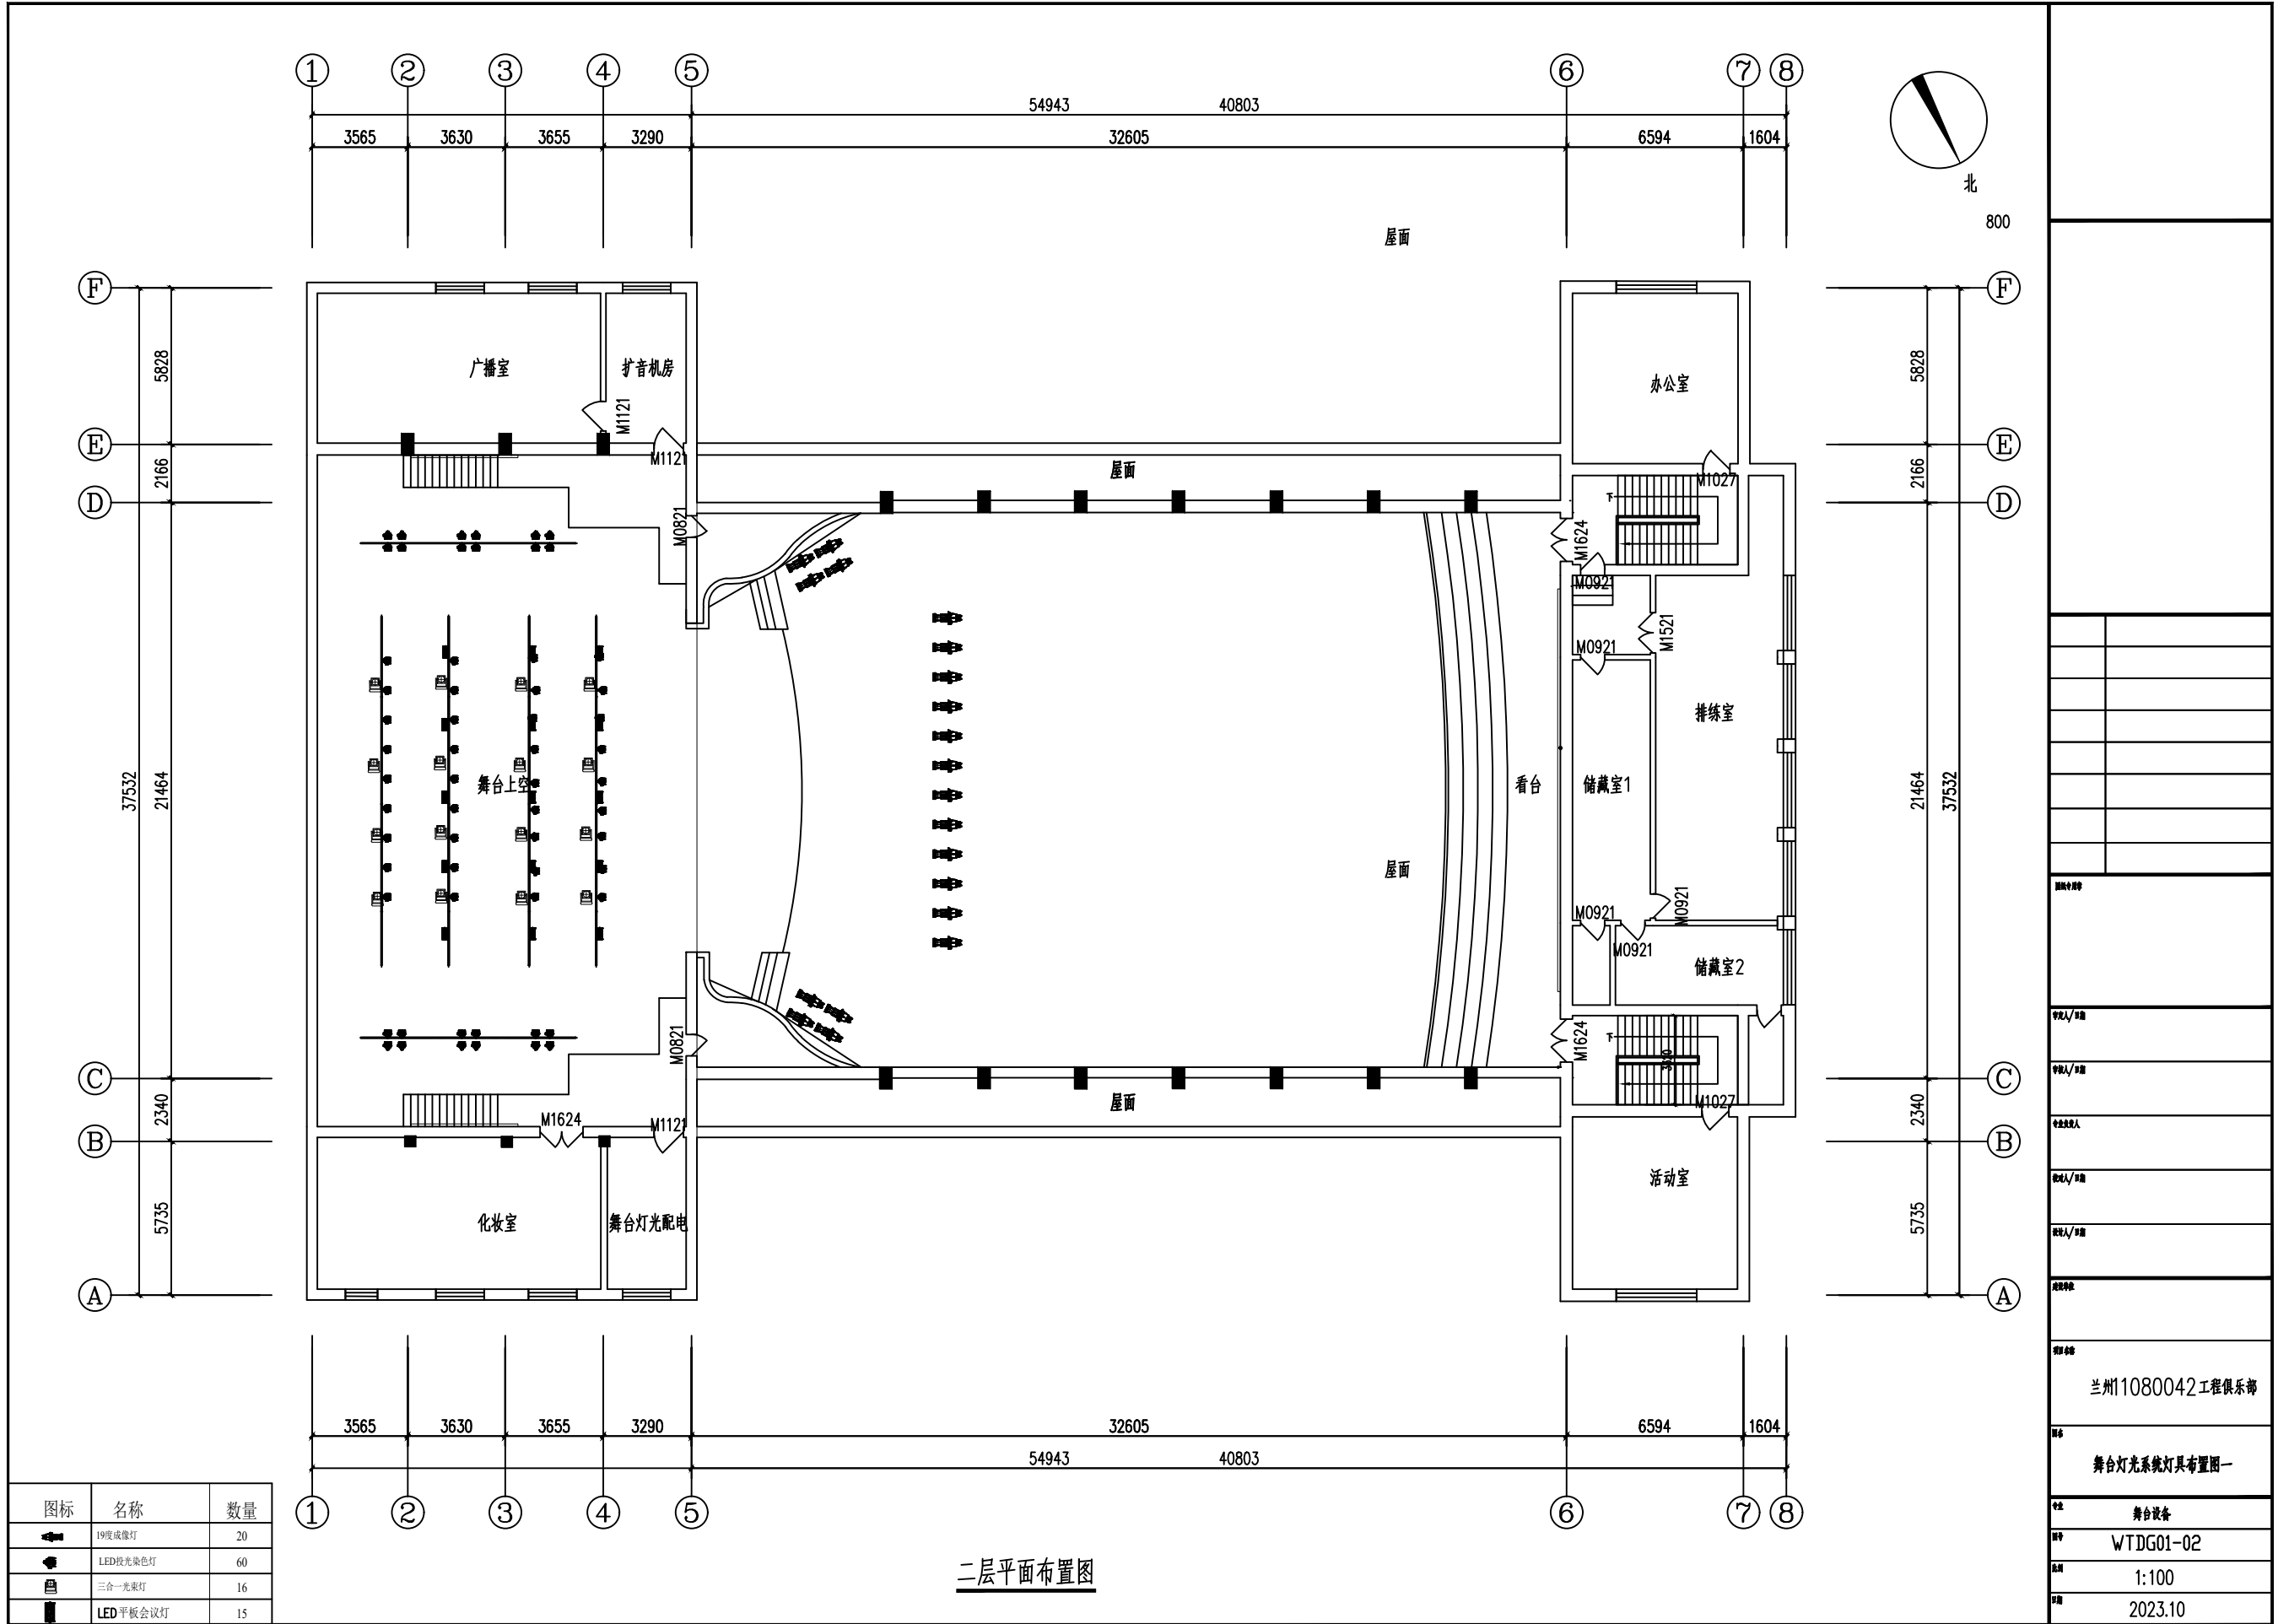

图标	名称	数量
	19度成像灯	20
	LED射光染色灯	60
	三合一光束灯	16
	LED平板会议灯	15

二层平面布置图

工程名称	兰州1080042工程俱乐部
图名	舞台灯光系统灯具布置图一
专业	舞台设备
图号	WTDG01-02
比例	1:100
日期	2023.10

序号	部位	调光直通回路3kW	DMX 节点	网络点	19° 成像灯	LED 投光染色灯	三合一光束灯	LED 平板会议灯
1	灯光控制室		4	1				
2	追光位	4	2	2				
3	耳光室	4	2	2	8			
4	面光	4	2	2	12		4	
5	主舞台灯杆1	6	4	2		9	4	5
6	主舞台灯杆2	6	4	2		9	4	5
7	主舞台灯杆3	6	4	2		9	4	5
8	主舞台灯杆4	6	4	2		9		
9	上场门侧灯光吊架1	2	2	1		12		
10	下场门侧灯光吊架1	2	2	1		12		
11	上场门流动1	4	1	1				
12	上场门流动2	4	1	1				
13	下场门流动1	4	1	1				
14	下场门流动2	4	1	1				
15	上场口侧台后墙	2	2	1				
16	下场口侧台后墙	2	2	1				
	合计	60	38	23	20	60	16	15

兰州1080042工程俱乐部

舞台灯光系统回路、灯具分配表

舞台设备  
WTDG01-03  
1:100  
2023.10